

PROJEKT BUDOWLANY

REMONT DACHU KOŚCIOŁA

Obiekt: Kościół pw. Wniebowzięcia NMP w Wągrodzie
– kategoria X

Adres: Wągroda 5
56-215 Niechlów
gm. Niechlów, pow. górowski, woj. dolnośląskie
020403_2.0016.11 obręb Wągroda

Inwestor: Parafia Rzymskokatolicka pw. św. Michała Archaniola
Żabin 11
56-215 Niechlów
Proboszcz: Ks. Stanisław Długowski



Projektant	Nazwisko i imię	Nr uprawnień / członkostwo zawodowe	Podpis
Architektura:	mgr inż. arch. Paweł Butkiewicz	1634/94/Lo	
Sprawdzający:	mgr inż. Martyna Szemiot (Borawska)	45/DSOKK/2021	
Opracowanie	mgr inż. Michalina Stopka	DOŚ/0316/WBKb/17 DOŚ/BO/0177/18	

OŚWIADCZENIA

Zgodnie z art. 20 ust. 4 Ustawy z dnia 7 lipca 1994r. – Prawo Budowlane (Dz. U. z 2016r. poz. 290 z późniejszymi zmianami) oświadczam, że niniejszy projekt budowlany:

„REMONT DACHU KOŚCIOŁA PW. WNIĘBOWZIĘCIA NMP W WĄGRODZIE”

został sporządzony zgodnie z obowiązującymi przepisami oraz zasadami wiedzy technicznej oraz jest kompletny z punktu widzenia celu, któremu ma służyć.

Obszar oddziaływania obiektu mieści się w całości na działce, na której został zaprojektowany.

Przewidywana inwestycja nie wpływa na warunki środowiskowe oraz higieniczne i zdrowie użytkowników.

Projektant architektury:

Projektant sprawdzający:

SPIS ZAWARTOŚCI OPRACOWANIA

	STRONA TYTYŁOWA	1
	OŚWIADCZENIA PROJEKTANTÓW.....	2
	SPIS ZAWARTOŚCI OPRACOWANIA.....	3
I.	PROJEKT ZAGOSPODAROWANIA TERENU.....	4
1.	DANE OGÓLNE.....	4
2.	LOKALIZACJA.....	4
3.	STAN ISTNIEJĄCY.....	4
4.	STAN PROJEKTOWANY.....	4
5.	OBSZAR ODDZIAŁYWANIA OBIEKTU	4
6.	WPŁYW OBIEKTU NA ŚRODOWISKO.....	5
7.	DANE O REJESTRZE ZABYTKÓW.....	5
8.	ZESTAWIENIE POWIERZCHNI DZIAŁKI (bilans terenu)	5
9.	RYSUNEK 1 - PLAN ZAGOSPODAROWANIA TERENU.....	6
II.	PROJEKT BUDOWLANY - OPIS TECHNICZNY.....	7
1.	PRZEDMIOT I ZAKRES PROJEKTU.....	7
2.	PODSTAWY TECHNICZNE OPRACOWANIA.....	7
3.	CHARAKTERYSTYKA OBIEKTU.....	7
4.	WYMIARY I KUBATURA.....	8
5.	KATEGORIA GEOTECHNICZNA.....	8
6.	STAN ISTNIEJĄCY.....	8
7.	ZAKRES ROBÓT.....	10
8.	OGÓLNE WARUNKI PROWADZENIA ROBÓT.....	10
III.	INFORMACJA BIOZ	11-13
IV.	UPRAWNIENIA, ZAŚWIADCZENIA, DECYZJE, PROTOKOŁY.....	14-19
V.	CZĘŚĆ RYSUNKOWA.....	20-23
VI.	DOKUMENTACJA FOTOGRAFICZNA.....	24-27

I. PROJEKT ZAGOSPODAROWANIA TERENU

1. DANE OGÓLNE :

STADIUM : PROJEKT BUDOWLANY
OBIEKT : REMONT DACHU KOŚCIOŁA
ADRES : Wągroda 5, 56-215 Niechlów, dz. nr 11
OBRĘB: Wągroda
INWESTOR: Parafia Rzymskokatolicka pw. św. Michała Archanioła
Żabin 11, 56-215 Niechlów

2. LOKALIZACJA :

Kościół znajduje się w pn. części wsi, przy szosie przelotowej, po jej pd. stronie, przy skrzyżowaniu z prostopadłą drogą wiejską. Parcela kościelna o regularnym prostokątnym kształcie, ograniczona jest od pn. i wsch. przebiegiem dróg. Jej granice zaznaczone współczesnym ogrodzeniem z siatki stalowej, dodatkowo obsadzono żywopłotem i drzewami iglastymi. Jej centrum zajmuje orientowany kościół, wokół którego rozciąga się trawnik przecięty alejką.

3. STAN ISTNIEJĄCY :

Kościół to budynek o nieregularnej bryle, nawa główna na rzucie prostokąta, nawa boczna od strony północnej. Od strony północno - zachodniej w bryle kościoła zlokalizowana jest wieża, natomiast od wschodu prezbiterium oraz zakrystia. Główne wejście do kościoła od strony zachodniej przez kruchtę. Budynek wykonany w technologii tradycyjnej, murowanej z pokryciem dachówką karpiówką, hełm wieży oraz kruchta zachodnia kryty blachą ocynkowaną.

Zagospodarowanie działki nie ulega zmianie.

4. STAN PROJEKTOWANY :

Zakres prac remontowych:

- demontaż starego pokrycia
- demontaż łąt i kontrłąt
- impregnacja więźby dachowej
- montaż nowych łąt
- montaż nowego ceramicznego pokrycia dachowego
- wymiana rynien i rur spustowych

5. OBSZAR ODDZIAŁYWANIA OBIEKTU

Ze względu na remont istniejącego obiektu obszar oddziaływania nie ulega zmianie. Zgodnie z Rozporządzeniem Ministra Infrastruktury w sprawie warunków technicznych, jakim powinny odpowiadać budynki i ich usytuowanie - obszar oddziaływania obiektu mieści się w całości na działce na której się znajduje. Przewidywany rodzaj robót nie stwarza uciążliwości na tereny przyległe.

I. PROJEKT ZAGOSPODAROWANIA TERENU

6. WPŁYW OBIEKTU NA ŚRODOWISKO

Zgodnie z przepisami obiekt (i planowanie przy nim prace remontowe) nie został zakwalifikowany jako mogący w znaczący sposób wpływać na środowisko:

- nie będzie emitował zanieczyszczeń gazowych
- odpady stałe będą gromadzone w szczelnym pojemniku i wywożone na lokalne wysypisko śmieci, papier, szkło i plastik będą podlegać segregacji w oddzielnych pojemnikach,
- obiekt nie będzie emitował nadmiernego hałasu, ani promieniowania i innych zakłóceń
- nie będzie negatywnego wpływu na drzewostan i powierzchnię gleby.


7. DANE O REJESTRZE ZABYTKÓW

Obiekt nie jest wpisany do rejestru zabytków, ale znajduje się w gminnej ewidencji - prace przy obiekcie wymagają zaopiniowania i zgody Wojewódzkiego Konserwatora Zabytków.

8. ZESTAWIENIE POWIERZCHNI DZIAŁKI (bilans terenu):

1) powierzchnia działki:	3 476 m ²
2) powierzchnia zabudowy:	277,45 m ²
3) tereny zielone:	3 198,55 m ²

I. PROJEKT ZAGOSPODAROWANIA TERENU

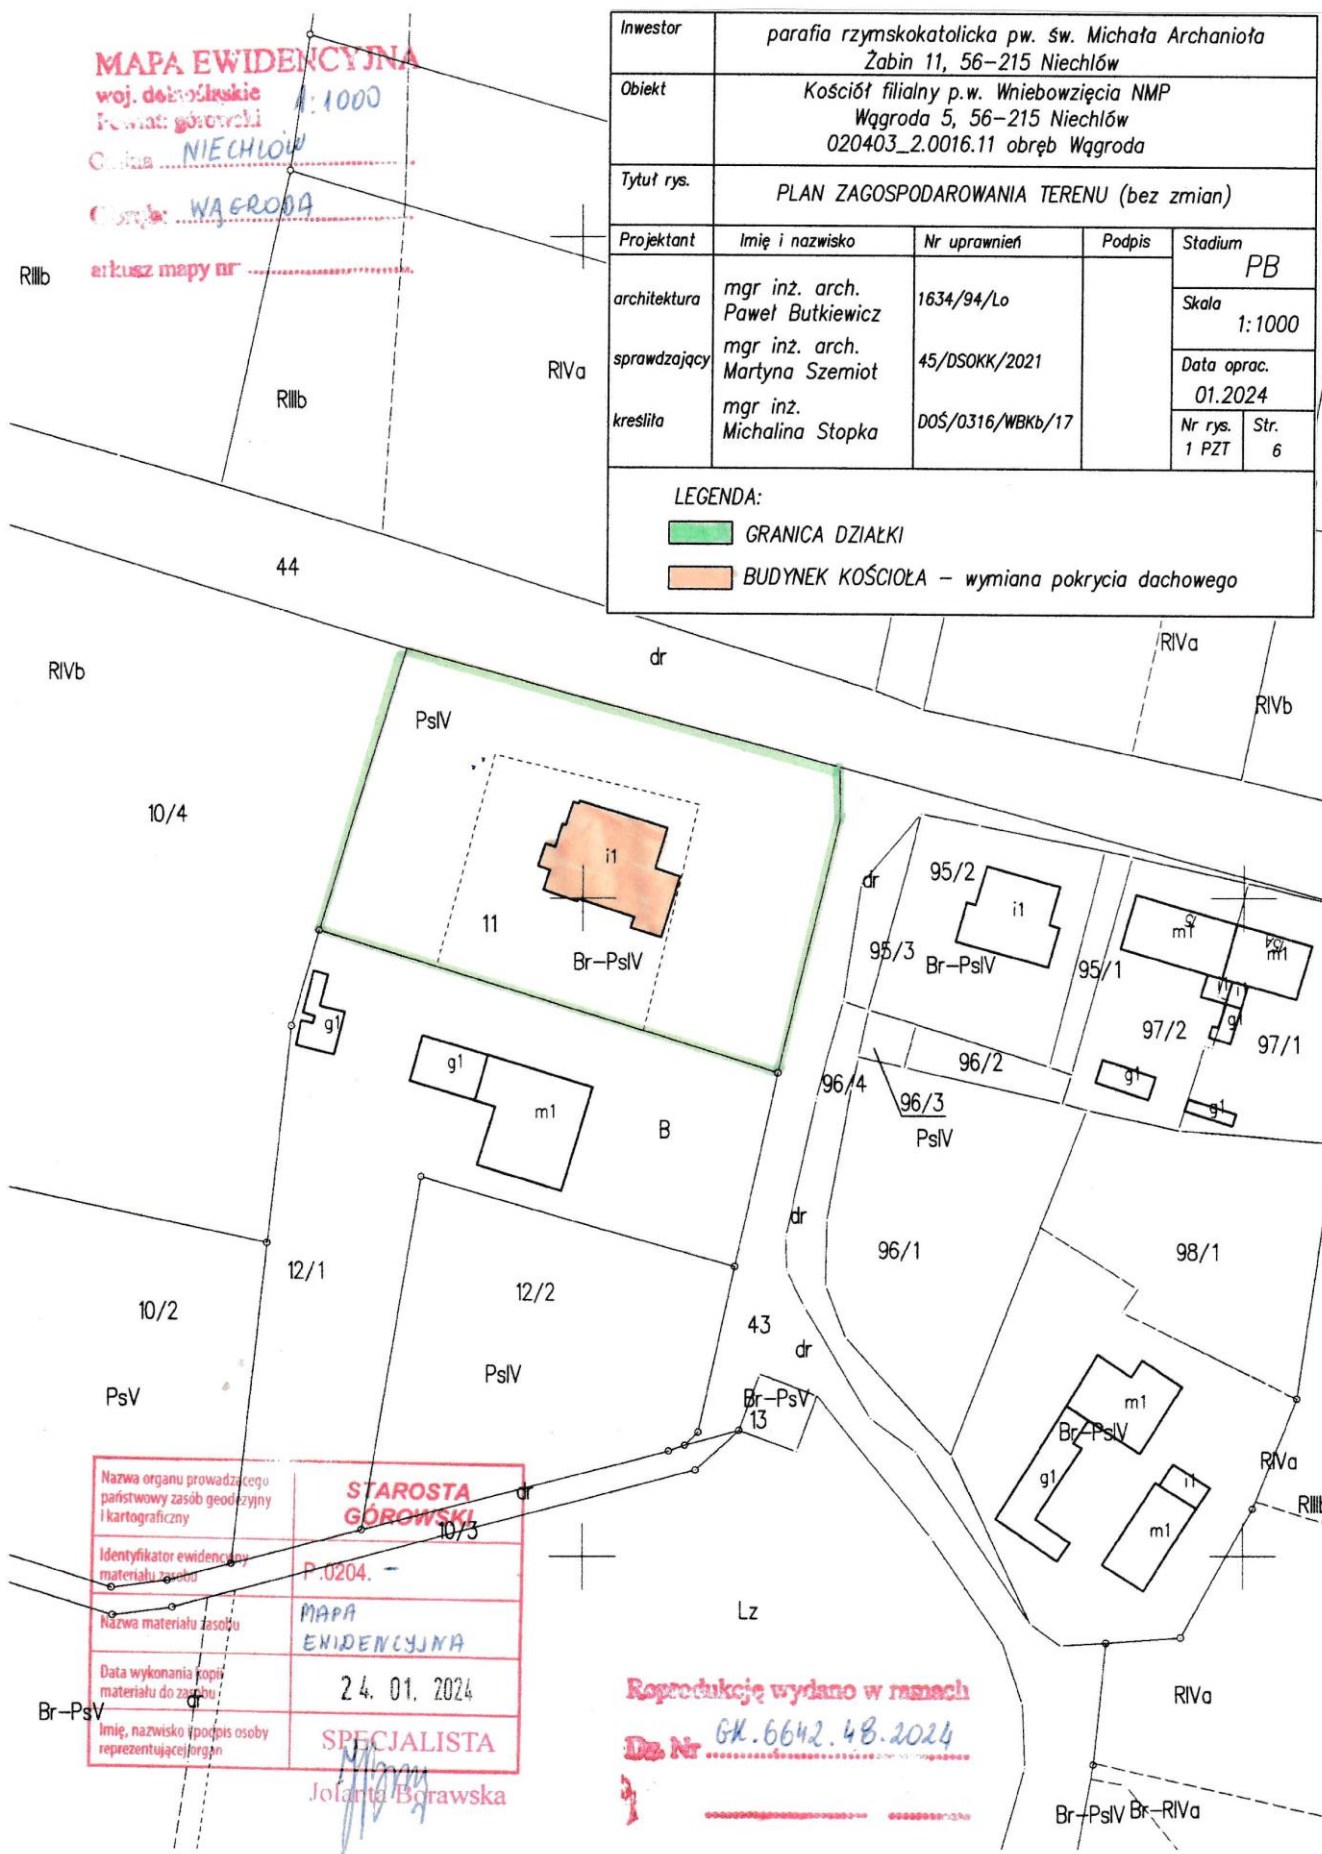

OPIS TECHNICZNY

1. Przedmiot i zakres projektu

Przedmiotem opracowania jest projekt budowlany remontu dachu kościoła filialnego pw. Wniebowzięcia NMP, obiektu zlokalizowanego na działce nr 11, położonej w miejscowości Wągroda. Budynek wykonany w technologii tradycyjnej, murowanej z pokryciem dachówką karpiówką.

2. Podstawy techniczne opracowania

Podstawą opracowania projektu remontu jest:

- Mapa ewidencyjna w skali 1:1000 (z dn. 24.01.2024r).
- Oględziny obiektu przeprowadzone w sierpniu 2023 r. i styczniu 2024 r.
- Dokumentacja fotograficzna obiektu.
- Literatura techniczna, obowiązujące normy i przepisy prawa budowlanego

3. Charakterystyka obiektu

Rys historyczny

Gminy ewangelickie zach. części powiatu górowskiego — Wągroda, Globie, Karów, Bartodzieje — należały do parafii w Żabinie. W 1654r. kościół żabiński został zredukowany i przekazany katolikom. Wyznawcy protestantyzmu przenieśli się do kościoła ucieczkowego w Szlichtyngowej i nowo powstałego kościoła w Luboszycach, do którego uczęszczali ewangelicy z Wągrody, mimo, że oficjalnie wieś włączona została do katolickiej parafii Żabin. Dopiero za czasów pruskich, po 1740r., potwierdzono oficjalnie przynależność Wągrody do ewangelickiej parafii Luboszyce, odległej o ponad 10 km. Duża odległość a także zły stan dróg i coroczne powodzie stanowiły znaczną przeszkodę w kultywowaniu wiary. W związku z tym w ostatnim dziesięcioleciu XIX w. miejscowości Żabin, Wągroda i Głobice podjęły starania o utworzenie własnej gminy kościelnej z siedzibą w Wągrodzie, co spotkało się z wielkim poparciem superintendenta Krebsa. Od właściciela dóbr w Wągrodzie, Juliusa Schuncka, zakupiono grunt pod budowę świątyni. W 1898 r. przygotowania do budowy kościoła były tak daleko posunięte, że utworzono we wsi wikariat, podległy parafii w Luboszycach. Pierwszym wikarym został Heinrich. W 1902 r. wikariat w Wągrodzie został podniesiony do rangi samodzielnej gminy kościelnej, której pierwszym pastorem został Karl Miiller. Kamień węgielny pod budowę kościoła położono w 1904 r. Prace budowlane prowadzili architekci z Góry — Karl Warlich i Methner. Powstała budowla neogotycka z elementami stylu rodzimego. Budowa pochłonęła 36 tys. marek. W kościele było ok. 270 miejsc siedzących, zawieszono dwa dzwony pochodzące z odlewni Schillinga w Apoldzie i zainstalowano organy firmy organmistrzowskiej bracia Walter z Góry. Budowę wieży kościelnej sfinansował właściciel dóbr w Wyszanie, Alfred Gilka-Bótzow. W ołtarzu głównym zawisł obraz Chrystusa na krzyżu, zamówiony w Monachium, ufundowany przez braci Gilka-Bótzow. Konsekracja kościoła nastąpiła 8.12.1905. Do czasów II wojny światowej kościół służył protestantom. Po wojnie został przejęty przez rzymskich katolików, otrzymał wezwanie Wniebowzięcia NMP i został włączony do parafii w Żabinie.

II. PROJEKT BUDOWLANY – OPIS TECHNICZNY

Stan istniejący

- **Położenie obiektu**

Działka na której posadowiony jest kościół od strony południowej i zachodniej graniczy z zabudową mieszkalno-gospodarczą. Od strony północnej graniczy z drogą gminną. Wejście główne do kościoła usytuowane jest od strony zachodniej. W narożniku północno-zachodnim bryły kościoła usytuowana jest wieża na rzucie kwadratu.

- **Ogólny opis obiektu**

Budynek kościoła wykonany został w technologii tradycyjnej w stylu neogotyckim. Obiekt dwunawowy, główna nawa charakteryzuje się symetrią i wyważonymi proporcjami. Każda z naw nakryta drewnianym stropem belkowym z górnym pułapem. Konstrukcja ścian budynku murowana z cegły – od zewnątrz licowana, od wewnątrz tynkowana. Konstrukcja dachu drewniana, pokrycie z dachówki ceramicznej karpiówki układanej podwójnie w koronkę. Teren wokół kościoła z ukształtowanym drzewostanem i zielenią oraz utwardzonymi alejkami.

Obiekt ma instalację elektryczną i odgromową.

4. Wymiary i kubatura

– pow. zabudowy	– 277,45 m ²
– pow. użytkowa	– 215 m ²
– kubatura	– 1 910 m ³

5. Kategoria geotechniczna

Nie dotyczy.

6. Stan istniejący

- **Ściany**

Ściany zewnętrzne murowane z cegły pełnej, licowane cegłą okładzinówką w wątku krzyżowym, od wewnątrz tynkowane. Detal architektoniczny w przeważającej części ceramiczny, ceglany —cokół, zróżnicowane gzymsy, uskokowe obramienia otworów, sterczyny, przypory, maswerkowe okna; częściowo detal tynkowy połączony z ceglanym, oparty na kontraście jasnych powierzchni piaskowego tynku i ceglanych obramień otworów; w niewielkim stopniu zastosowano również elementy detalu metalowego— kute sterczyny w formie stylizowanej symetrycznej wici roślinnej w wierzchołkach szczytów nawy, dekoracyjny ażurowy krzyż wieńczący dach wieżowy i ozdobne lukarny dachowe z małymi sterczynami zakończonymi kulami.

Ściany wewnętrzne murowane z cegły pełnej, tynkowane, z detalem ceglanym w postaci obramień otworów.

II. PROJEKT BUDOWLANY – OPIS TECHNICZNY

Mury i okładziny ceglane w dobrym stanie technicznym, choć w niektórych miejscach widoczne zacieki i drobne zawilgocenia ścian; gorszy stan prezentują elementy tynkowane — występują ubytki i złuszczenia tynków we wnękach (szczyt fasady)

Stan ścian uznaje się jako zadowalający.

• **Sklepienia i stropy**

Nawa główna kościoła nakryta dekoracyjnym stropem typu schinklowskiego; konstrukcja stropu zespolona z konstrukcją dachu; strop o przekroju trójkątnym, oparty na krążynach wychodzących ze smukłych, trójkątnych, przyściennych, ażurowych wsporników i jednocześnie podwieszony na pojedynczych wieszakach więźby dachowej, które zakończone metalowymi prętami, łączą się w ozdobnym, ażurowym, okrągłym elemencie ze ściągami, stanowiącymi przedłużenie wsporników; ściągi w postaci metalowych prętów wychodzą z ozdobnych, poziomych, drewnianych elementów wsporników i połączone są śrubą rzymską. Nad emporą boczną strop drewniany belkowy, nagi, jednostronnie nachylony ku ścianie zewnętrznej, podwieszony do płatwi dachowej, podłoga empory stanowi - belkowy strop przestrzeni pod emporowej, który od strony nawy podparty przez drewniane słupy podtrzymujące belkę wzdłużną. Prezbiterium nakryte sklepieniem krzyżowym, sklepią także kruchta, nad którą rozpostarte wydłużone sklepienie odcinkowe; zakrystia i mała kruchta przy niej nakryte stropami drewnianymi, belkowymi z tynkowanymi podsufitkami.

Stan sklepień uznaje się jako dobry.

• **Więźba dachowa**

Więźba dachowa częściowo otwarta, płatwiowo-kleszczowa, wieszarowa jednowieszakowa z górnym pułapem trójkątnym. Krokwie oparte bezpośrednio na płatwiach i namurnicach. Wiązar pełny ze ściągami stalowymi w miejscu belki wiązarowej, spięty w kierunku poprzecznym kleszczami umieszczonymi bezpośrednio pod płatwami. Kleszcze jako element łączący krokwie poprzez ramę wieszarową. Wiązary pełne rozstawione co ok. 460 cm, między nimi wiązary niepełne. Łączenia krokwi w kalenicy na zwiłowanie kryte, łączenia kleszczy z krokwiami i ramą wieszarową na śruby, łączenia mieczy z wieszakiem oraz pławią kalenicową na czopy. Więźba zachowana w stanie dobrym. Dach nawą boczną jest pulpitowy.

Wymiary poszczególnych elementów więźby dachowej [cm]:

- | | |
|---|------------|
| • Namurnica: | 14 x 12 |
| • Płatew połaciowa: | 16 x 18 |
| • Płatew kalenicowa: | 16 x 17 |
| • Krokiew: | 12 x 14,5 |
| • Kleszcze: | 2 x 8 x 20 |
| • Wieszak: | 16 x 16 |
| • Zastrzał wieszara: | 16 x 16 |
| • Mieczy podłużne (przy kalenicy): | 12 x 14 |
| • Mieczy podłużne (przy płatwi połaciowej): | 11,5 x 14 |
| • Belki stropowe | 15 x 15 |

II. PROJEKT BUDOWLANY – OPIS TECHNICZNY

- Kleszcz dachu pulpitowego 8 x 15
- Płatew dachu pulpitowego 15 x 15

Stan więźby uznaje się jako dobry.

- **Pokrycie dachowe**

Dachy korpusu, prezbiterium i zakrystii kryte ceramicznie dachówką karpiówką podwójnie w koronkę; dachy: wieżowy i kruchty zach.— pokryte blachą ocynkowaną malowaną antykorozyjnie.

Ceramiczne pokrycie dachowe w niektórych miejscach uszkodzone, widoczne przesunięcia dachówki. Miejscami dachówka jest zazieleniona, porastają ją mchy i porosty. Dach kruchy zachodniej wykonany z blachy ocynkowanej z miejscowymi ogniskami korozji biologicznej.

Stan pokryć dachowych uznaje się jako dostateczny, wymagający działań naprawczych.

7. Zakres robót

- **Pokrycie dachowe**

- 1) Rozebranie skorodowanej blachy ocynkowanej z kruchty zachodniej
- 2) Demontaż starego pokrycia dachówkowego z przeznaczeniem do ponownego przełożenia
- 3) Demontaż łąt
- 4) Oczyszczenie więźby i impregnacja *przeciw drewnojadom i ogniochronna*, np. FOBOS M4 lub równoważny
- 5) Montaż nowych łąt
- 6) Montaż dachówki karpiówki układane podwójnie w koronkę – istniejące pokrycie należy przełożyć w sposób odtworzeniowy i uzupełnić analogiczną dachówką, ewentualnie pokrycie z nowej analogicznej dachówki ułożonej w koronkę można wykonać w wyodrębnionym członie dachu a na pozostałej części przełożyć w sposób odtworzeniowy
- 7) Wymiana rynien i rur spustowych z blachy ocynkowanej na blachę tytanowocynkową
- 8) Oczyszczenie, prostowanie i zabezpieczenie antykorozyjne dekoracyjnych el. stalowych, montowanych na ogniomurach – dwukrotne malowanie farbą z aktywną ochroną antykorozyjną np. Remmers Buntlack 2in1 lub inną w kolorze czarnym
- 9) Wymiana skorodowanych obróbek blacharskich z blachy ocynkowanej na blachę tytanowocynkową
- 10) Zachowanie lukarn doświetlających w połaci dachu wraz z uzupełnieniem szklenia
- 11) Wykonanie pokrycia z dachówki ułożonej w koronkę na ogniomurach.

8. Ogólne warunki prowadzenia robót

Teren planowanych robót należy zabezpieczyć przed dostępem osób postronnych.

Prace budowlano – montażowe prowadzić pod stałym nadzorem osób uprawnionych. Roboty prowadzić zgodnie z przepisami obowiązującymi w zakresie B.H.P. i p. poż. przy wykonywaniu robót budowlano-montażowych. Roboty budowlano-

II. PROJEKT BUDOWLANY – OPIS TECHNICZNY

montażowe wykonywać z należytą uwagą, używając odpowiedniego sprzętu (linki, podnośniki, podesty, rusztowania itp.).

1. Zakres robót dla całego zamierzenia oraz kolejność realizacji

- demontaż pokrycia dachowego
- demontaż łąt
- impregnacja więźby dachowej
- montaż nowych łąt
- wymiana opierzeni
- montaż - przełożenie ceramicznego pokrycia dachowego
- wymiana rynien i rur spustowych
- oczyszczenie i zabezpieczenie antykorozyjne dekoracyjnych el. stalowych montowanych na ogniomurach
- wykonanie pokrycia z dachówki ułożonej w koronkę na ogniomurach.

2. Wykaz istniejących obiektów budowlanych

Działka jest zabudowana budynkiem kościoła pw. Wniebowzięcia NMP.

3. Elementy zagospodarowania działki lub terenu , które mogą stwarzać zagrożenia bezpieczeństwa i zdrowia ludzi .

Projektowane elementy zagospodarowania terenu nie stwarzają zagrożenia „BIOZ ”. W obrębie granic objętych opracowaniem nie istnieją instalacje podziemne.

4. Przewidywane zagrożenia występujące podczas realizacji robót

- zagrożenie upadku z wysokości – występuje przy pracy na konstrukcji, na rusztowaniach roboczych itp.
- zagrożenie działaniem substancji chemicznych – występuje przy robotach izolacyjnych, zabezpieczeniach antykorozyjnych itp.
- zagrożenie ruchem kołowym – ruchu pojazdów obsługujących plac budowy oraz pracy sprzętu budowlanego.

5. Sposób prowadzenia instruktażu pracowników przed przystąpieniem do realizacji robót szczególnie niebezpiecznych

Szkolenia pracowników należy prowadzić zgodnie z zasadami przepisów BHP dla szczególnych rodzajów robót oraz ogólnych przepisów ochrony ppoż. Szczególną uwagę należy zwrócić na zapoznanie pracowników z przepisami dotyczącymi regulaminów i instrukcji postępowania związanych z obszarem robót, prowadzonym ruchem i urządzeniami.

6. Środki techniczne i organizacyjne zapobiegające niebezpieczeństwom wynikającym z wykonywania robót budowlanych w strefach szczególnego

II. PROJEKT BUDOWLANY – OPIS TECHNICZNY

zagrożenia zdrowia lub w ich sąsiedztwie , w tym zapewniające bezpieczną i sprawna komunikację umożliwiającą szybką ewakuację na wypadek pożaru , awarii i innych zagrożeń .

W planie BIOZ przewidzieć harmonogram prowadzenia robót uwzględniający kolejność realizacji robót.

W planach budowy uwzględnić bezkolizyjną drogę technologiczną budowy oraz system łączności, w tym powiadamiania o zagrożeniach. W bezpośrednim sąsiedztwie budowy na czas prowadzenia robót zaleca się stosowanie osłon zabezpieczających lub innych środków ochronno – organizacyjnych .

Ze względu na bezpieczeństwo osób postronnych należy zachować szczególną ostrożność podczas wykonywania robót na wysokości. Zaleca się wyгородzenie terenu robót przy robotach dachowych oraz umieszczenie tablic ostrzegawczych.

Przed przystąpieniem do robót należy wykonać pomosty zabezpieczające lub rusztowania ochronne. W czasie wykonywania pokryć dachowych w pobliżu krawędzi dachu, pracownicy muszą obowiązkowo używać sprzętu ochrony indywidualnej przed upadkiem z wysokości (np. pasów ochronnych) oraz dostosowanego do tych prac obuwia. Transportowanie materiałów dekarskich na dach jest dopuszczalne z użyciem wysięgnika krzyżakowego, pod warunkiem, że wysięgnik będzie pewnie zamocowany na dachu w sposób gwarantujący stabilność, a zblocze ma konstrukcję zapobiegającą spadnięciu liny.

Pracownicy obsługujący wysięgnik mają obowiązek używania środków ochrony indywidualnej: pracownik na dachu - sprzętu chroniącego przed upadkiem z wysokości, a obsługujący wciągarkę na dole – hełmu ochronnego.

Podczas wykonywania **robót ciesielskich (więźba dachowa, rusztowania)** należy bezwzględnie przestrzegać zasad bezpiecznej pracy przy obsłudze podstawowych obrabiarek do drewna: pilarek tarczowych i łańcuchowych. Elementarną zasadą bezpieczeństwa przy obsłudze wszelkich maszyn i urządzeń mechanicznych jest ściśle przestrzeganie instrukcji obsługi tych urządzeń, także w zakresie stosowania środków ochrony indywidualnej.

Połączenie maszyn i urządzeń budowlanych z siecią elektryczną powinno być wykonane w sposób zapewniający bezpieczeństwo pracy w zakresie ochrony przeciwporażeniowej oraz być zabezpieczone przed uszkodzeniami mechanicznymi.

Ponieważ roboty wykonywane będą na wysokości należy zapewnić aby:

1. drabiny, klamry, rusztowania, pomosty i inne urządzenia były stabilne i zabezpieczone przed nie przewidywaną zmianą położenia oraz posiadały odpowiednią wytrzymałość na przewidywane obciążenie,
2. pomost roboczy spełniał następujące wymagania:
 - a) powierzchnia pomostu powinna być wystarczająca dla pracowników, narzędzi i niezbędnych materiałów,
 - b) podłoga powinna być pozioma i równa, trwale umocowana do elementów konstrukcyjnych pomostu

Należy zapewnić stosowanie przez pracowników, odpowiedniego do rodzaju wykonywanych prac, sprzętu chroniącego przed upadkiem z wysokości jak: szelki bezpieczeństwa z linką bezpieczeństwa przymocowaną do stałych elementów konstrukcji, hełmów ochronnych przeznaczonych do prac na wysokości.

II. PROJEKT BUDOWLANY – OPIS TECHNICZNY

Regulaminy pracy szczególnie przy użyciu sprzętu budowlanego dostosować do warunków w poszczególnych strefach robót.

PROJEKTANT:

PROJEKTANT SPRAWDZAJĄCY:

IV. UPRAWNIENIA, ZAŚWIADCZENIA, DECYZJE, PROTOKOŁY

L.p.	Dokument
1	Uprawnienia architektoniczne Paweł Butkiewicz
2	Zaświadczenie o przynależności do izby - Paweł Butkiewicz
3	Uprawnienia architektoniczne Martyna Szemot (Borawska)
4	Zaświadczenie o przynależności do izby - Martyna Szemot (Borawska)
5	Zaświadczenie po zmianie nazwiska – Martyna Szemot (Borawska)

IV. UPRAWNIENIA, ZAŚWIADCZENIA, DECYZJE, PROTOKOŁY

URZĄD WOJEWÓDZKI
w Lesznie
Wydział Gospodarki Przestrzennej

Leszno, dnia 7 lutego 1994 r.

Nr ewid.1634/94/Lo

DECYZJA O STWIERDZENIU PRZYGOTOWANIA ZAWODOWEGO do pełnienia samodzielnych funkcji technicznych w budownictwie.

Na podstawie §2, §4 ust.1 i 2, §7 i §13
ust.1 pkt.1 rozporządzenia Ministra Gospodarki Terenowej
i Ochrony Środowiska z dnia 20 lutego 1975r. w sprawie
samodzielnych funkcji technicznych w budownictwie /Dz.U.
Nr 8 poz.46 ze zm.Dz.U.Nr 42 poz.334 z 1988r. i Dz.U.Nr 69
poz.299 z 1991 r./ stwierdza się, że Pan

PAWEŁ WOJCIECH BUTKIEWICZ

magister inżynier architekt

urodzony dnia 28 kwietnia 1966 roku w Górze

posiada przygotowanie zawodowe upoważniające do wykonywania
samodzielnej funkcji

p r o j e k t a n t a

w specjalności architektonicznej.

Pan PAWEŁ WOJCIECH BUTKIEWICZ jest upoważniony do:

- 1/ sporządzania projektów w zakresie rozwiązań architektonicznych
wszelkich obiektów budowlanych,
- 2/ sporządzania projektów w zakresie rozwiązań konstrukcyjno-
budowlanych w budownictwie jednorodziennym, zagrodowym oraz
innych budynków o kubaturze do 1000 m³, z wyłączeniem kon-
strukcji fundamentów głębokich i trudniejszych konstrukcji
statycznie niewyznaczalnych, -----
- 3/ w budownictwie jednorodziennym, zagrodowym oraz innych budyn-
ków o kubaturze do 1000 m³ - kierowania, nadzorowania i kon-
trolowania budowy i robót, kierowania i kontrolowania wytwa-
rzania konstrukcyjnych elementów budowlanych oraz oceniania
i badania stanu technicznego obiektów budowlanych - z wyłąc-
zeniem konstrukcji fundamentów głębokich i trudniejszych
konstrukcji statycznie niewyznaczalnych.

Otrzymuje:

1/Paweł Butkiewicz

ul.Poznańska 10/7
56-200 Góra

2/ a/a



ZUPOWAŻNIENIA WOJEWODY
Jacek Urban
Dyrektor Wydziału
Gospodarki Przestrzennej



IZBA ARCHITEKTÓW
RZECZYPOSPOLITEJ POLSKIEJ

Dolnośląska Okręgowa Rada Izby Architektów RP

ZAŚWIADCZENIE - ORYGINAŁ

(wypis z listy architektów)

Dolnośląska Okręgowa Rada Izby Architektów RP zaświadcza, że:

mgr inż. arch. Paweł Wojciech Butkiewicz

posiadający kwalifikacje zawodowe do pełnienia samodzielnych funkcji technicznych w budownictwie w specjalności architektonicznej i w zakresie posiadanych uprawnień nr **1634/94/Lo**,
jest wpisany na listę członków Dolnośląskiej Okręgowej Izby Architektów RP
pod numerem: **DS-0108**.

Członek czynny od: 01-02-2002 r.

Data i miejsce wygenerowania zaświadczenia: 28-12-2023 r. Wrocław.

Zaświadczenie jest ważne do dnia: **30-06-2024 r.**

Podpisano elektronicznie w systemie informatycznym Izby Architektów RP przez:
Anna Kościuk, Przewodnicząca Okręgowej Rady Izby Architektów RP.

Nr weryfikacyjny zaświadczenia:

DS-0108-6A6B-6AYC-53F2-C4Y1

Dane zawarte w niniejszym zaświadczeniu można sprawdzić podając nr weryfikacyjny
zaświadczenia w publicznym serwisie internetowym Izby Architektów: www.izbaarchitektow.pl
lub kontaktując się bezpośrednio z właściwą Okręgową Izbą Architektów RP.

IV. UPRAWNIENIA, ZAŚWIADCZENIA, DECYZJE, PROTOKOŁY



IZBA ARCHITEKTÓW
RZECZYPOSPOLITEJ POLSKIEJ

DOLNOŚLĄSKA OKRĘGOWA IZBA ARCHITEKTÓW RP
OKRĘGOWA KOMISJA KWALIFIKACYJNA

L.dz. 830/DSOKK/2021
Znak sprawy: DSOKK/7131/31/2021

Wrocław, dnia 21.06.2021 r.

DECYZJA nr 45/DSOKK/2021

Na podstawie art. 24 ust.1 pkt 2 ustawy z dnia 15 grudnia 2000 r. o samorządach zawodowych architektów oraz inżynierów budownictwa (t.j. Dz. U. z 2019 r., poz. 1117), w związku z art. 12, art. 13, art. 14 ust. 1 pkt 1 oraz art. 15a ust. 1 i 2 ustawy z dnia 7 lipca 1994 r. Prawo budowlane (t.j. Dz. U. z 2020 r. poz. 1333 z późn. zm.), zgodnie z art. 104 ustawy z dnia 14 czerwca 1960 r. Kodeks postępowania administracyjnego (t.j. Dz. U. z 2021 r. poz. 735)

stwierdza się, że

Pani mgr inż. arch. Martyna Elżbieta Borawska

urodzona w dniu 19 lipca 1993 r. w Górze

**posiada odpowiednie wykształcenie techniczne oraz praktykę zawodową
i po zdaniu egzaminu z wynikiem pozytywnym otrzymuje**

UPRAWNIENIA BUDOWLANE

w specjalności architektonicznej do projektowania bez ograniczeń.

Powyższe uprawnienia budowlane upoważniają
do wykonywania samodzielnej funkcji technicznej w budownictwie, obejmującej:

- 1) projektowanie, sprawdzanie projektów architektoniczno-budowlanych i technicznych oraz sprawowanie nadzoru autorskiego;
- 2) sporządzanie projektów zagospodarowania działki lub terenu, w zakresie specjalności;
- 3) sprawowanie kontroli technicznej utrzymania obiektów budowlanych.

Decyzja niniejsza jako uwzględniająca w całości żądanie strony nie wymaga uzasadnienia.

Od powyższej decyzji przysługuje Pani odwołanie do Krajowej Komisji Kwalifikacyjnej Izby Architektów RP za pośrednictwem Okręgowej Komisji Kwalifikacyjnej Dolnośląskiej Okręgowej Izby Architektów RP, w terminie 14 dni od dnia doręczenia decyzji.

Jan Matkowski architekt IARP	przewodniczący OKK
Andrzej Hubka architekt IARP	wiceprzewodniczący OKK
Anna Boryska architekt IARP	sekretarz OKK
Elżbieta Cegielska architekt IARP	członek OKK
Jerzy Chmiel architekt IARP	członek OKK
Artur Dorożyński architekt IARP	członek OKK
Grażyna Makowska architekt IARP	członek OKK
Romuald Pustelnik architekt IARP	członek OKK
Aleksander Szarapo architekt IARP	członek OKK

Otrzymują:

1. Pani Martyna Borawska
2. Główny Inspektor Nadzoru Budowlanego
3. Okręgowa Rada Dolnośląskiej Okręgowej Izby Architektów RP
4. A/a





IZBA ARCHITEKTÓW
RZECZYPOSPOLITEJ POLSKIEJ

Dolnośląska Okręgowa Rada Izby Architektów RP

ZAŚWIADCZENIE - ORYGINAŁ

(wypis z listy architektów)

Dolnośląska Okręgowa Rada Izby Architektów RP zaświadcza, że:

mgr inż. arch. Martyna Elżbieta Szemiot

posiadająca kwalifikacje zawodowe do pełnienia samodzielnych funkcji technicznych w budownictwie w specjalności architektonicznej i w zakresie posiadanych uprawnień nr **45/DSOKK/2021**, jest wpisana na listę członków Dolnośląskiej Okręgowej Izby Architektów RP pod numerem: **DS-2164**.

Członek czynny od: 05-10-2021 r.

Data i miejsce wygenerowania zaświadczenia: 02-01-2024 r. Wrocław.

Zaświadczenie jest ważne do dnia: **30-06-2024 r.**

Podpisano elektronicznie w systemie informatycznym Izby Architektów RP przez:
Anna Kościuk, Przewodnicząca Okręgowej Rady Izby Architektów RP.

Nr weryfikacyjny zaświadczenia:

DS-2164-CC36-755D-32CC-E6A3

Dane zawarte w niniejszym zaświadczeniu można sprawdzić podając nr weryfikacyjny zaświadczenia w publicznym serwisie internetowym Izby Architektów: www.izbaarchitektow.pl lub kontaktując się bezpośrednio z właściwą Okręgową Izbą Architektów RP.



**GŁÓWNY INSPEKTOR
NADZORU BUDOWLANEGO**

Warszawa, 11 kwietnia 2022 r.

DSW.600.2916.2022 AMR

ZA Ś W I A D C Z E N I E

na podstawie art. 217 ustawy z dnia 14 czerwca 1960 r. - Kodeks postępowania administracyjnego (Dz. U. z 2021 r. poz. 735, z późn. zm.) oraz art. 88a ust. 1 pkt 3 lit. a ustawy z dnia 7 lipca 1994 r. - Prawo budowlane (Dz. U. z 2021 r. poz. 2351) zaświadcza się, że

**MARTYNA ELŻBIETA BORAWSKA
(obecnie MARTYNA ELŻBIETA SZEMIOT)**

magister inżynier architekt

uprawniona na mocy decyzji

Okręgowej Komisji Kwalifikacyjnej Dolnośląskiej Okręgowej Izby Architektów RP
z 21 czerwca 2021 r., I.dz. 830/DSOKK/2021, znak sprawy DSOKK/7131/31/2021,
numer 45/DSOKK/2021,

do wykonywania samodzielnej funkcji technicznej w budownictwie
w specjalności architektonicznej
obejmującej projektowanie
bez ograniczeń

w zakresie określonym w powyższej decyzji

została wpisana

**DO CENTRALNEGO REJESTRU OSÓB POSIADAJĄCYCH UPRAWNIENIA BUDOWLANE
pod pozycją 3752/21/U/C**

pieczęć okrągła z Godłem Państwa
i napisem w otoku:
Główny Inspektor Nadzoru Budowlanego

z upoważnienia
GŁÓWNEGO INSPEKTORA NADZORU BUDOWLANEGO
ZASTĘPCA DYREKTORA DEPARTAMENTU SKARG I WNIOSKÓW

Agnieszka Talarowska

(dokument podpisany elektronicznie)

Otrzymują:

1. Pani Martyna Szemiot
2. a/a

Opłata skarbową w kwocie 17 zł. została wpłacona na podstawie ustawy z dnia 16 listopada 2006 r. o opłacie skarbowej, na rachunek bankowy Urzędu m.st. Warszawy, Centrum Obsługi Podatnika nr: 21 1030 1508 0000 0005 5000 0070, zgodnie z dowodem wpłaty pozostającym w aktach sprawy.

V. CZĘŚĆ RYSUNKOWA

SPIS RYSUNKÓW

L.p.	Tytuł rysunku	Nr rys.	Skala
1	PROJEKT ZAGOSPODAROWANIA TERENU	1 PZT	1:1000
2	PRZEKROJE WIĘŻBY DACHOWEJ podłużny i poprzeczne	1	1:100
3	RZUT POZIOMY WIĘŻBY DACHOWEJ	2	1:100
4	RZUT DACHU	3	1:100

VI. DOKUMENTACJA FOTOGRAFICZNA



Fot.1 Elewacja południowa



Fot.2 Elewacja północno - wschodnia



Fot.3 Kruchta zachodnia



Fot.4 Elewacja południowo - wschodnia



Fot.5 Elewacja zachodnia kościoła



Fot.6 Elewacja wschodnia kościoła



Fot.7 Więźba kościoła – wiązar pełny



Fot.8 Więźba kościoła

WIĄZAR PEŁNY przekrój A-A


WIĄZAR
NIEPEŁNY
przekrój B-B

A vertical number line with tick marks at 0, 0.25, 0.5, 1, 2, 3, 4, and 5.

Technical drawing of a decorative iron cross (Żelazny Krzyż). The drawing includes a scale bar at the bottom with markings for 0, 0.25, 0.5, and 1. A section line is shown on the right side, labeled with the diameter symbol $\varnothing 25$. The text "SZCZEGÓŁ" (Detail) and "ŻELAZNY KRZYŻ" (Iron Cross) is partially visible on the right.

A horizontal number line with tick marks at 0, 0.25, 1, and 2π . The labels are positioned below the line.

inwestor	porośla rzynskakolajica p.w. św. Michała Archaniota Zabín 11, 56–215 Niechlów		
Objekt	Kościół filialny p.w. Wniebowzięcia NMP Wągroda 5, 56–215 Niechlów 020403_2.0016.11 obręb Wągroda		
tytuł rys.	PRZEKROJE WIĘŻBY DACHOWEJ podłazy i poprzeczne		
Projektant	Imię i nazwisko	Nr uprawnień	Podpis
architektura	mgr inż. arch. Paweł Butkiewicz	1634/94/Lo	Stadium PB
sprowadzający	mgr inż. arch. Martyna Szemiót	45/DSOKK/2021	
kreszła	mgr inż. Michałina Słopka	DOŚ/0316/WBK6/17	
Data oprac.		Nr rys.	Str.
01.2024		1	21

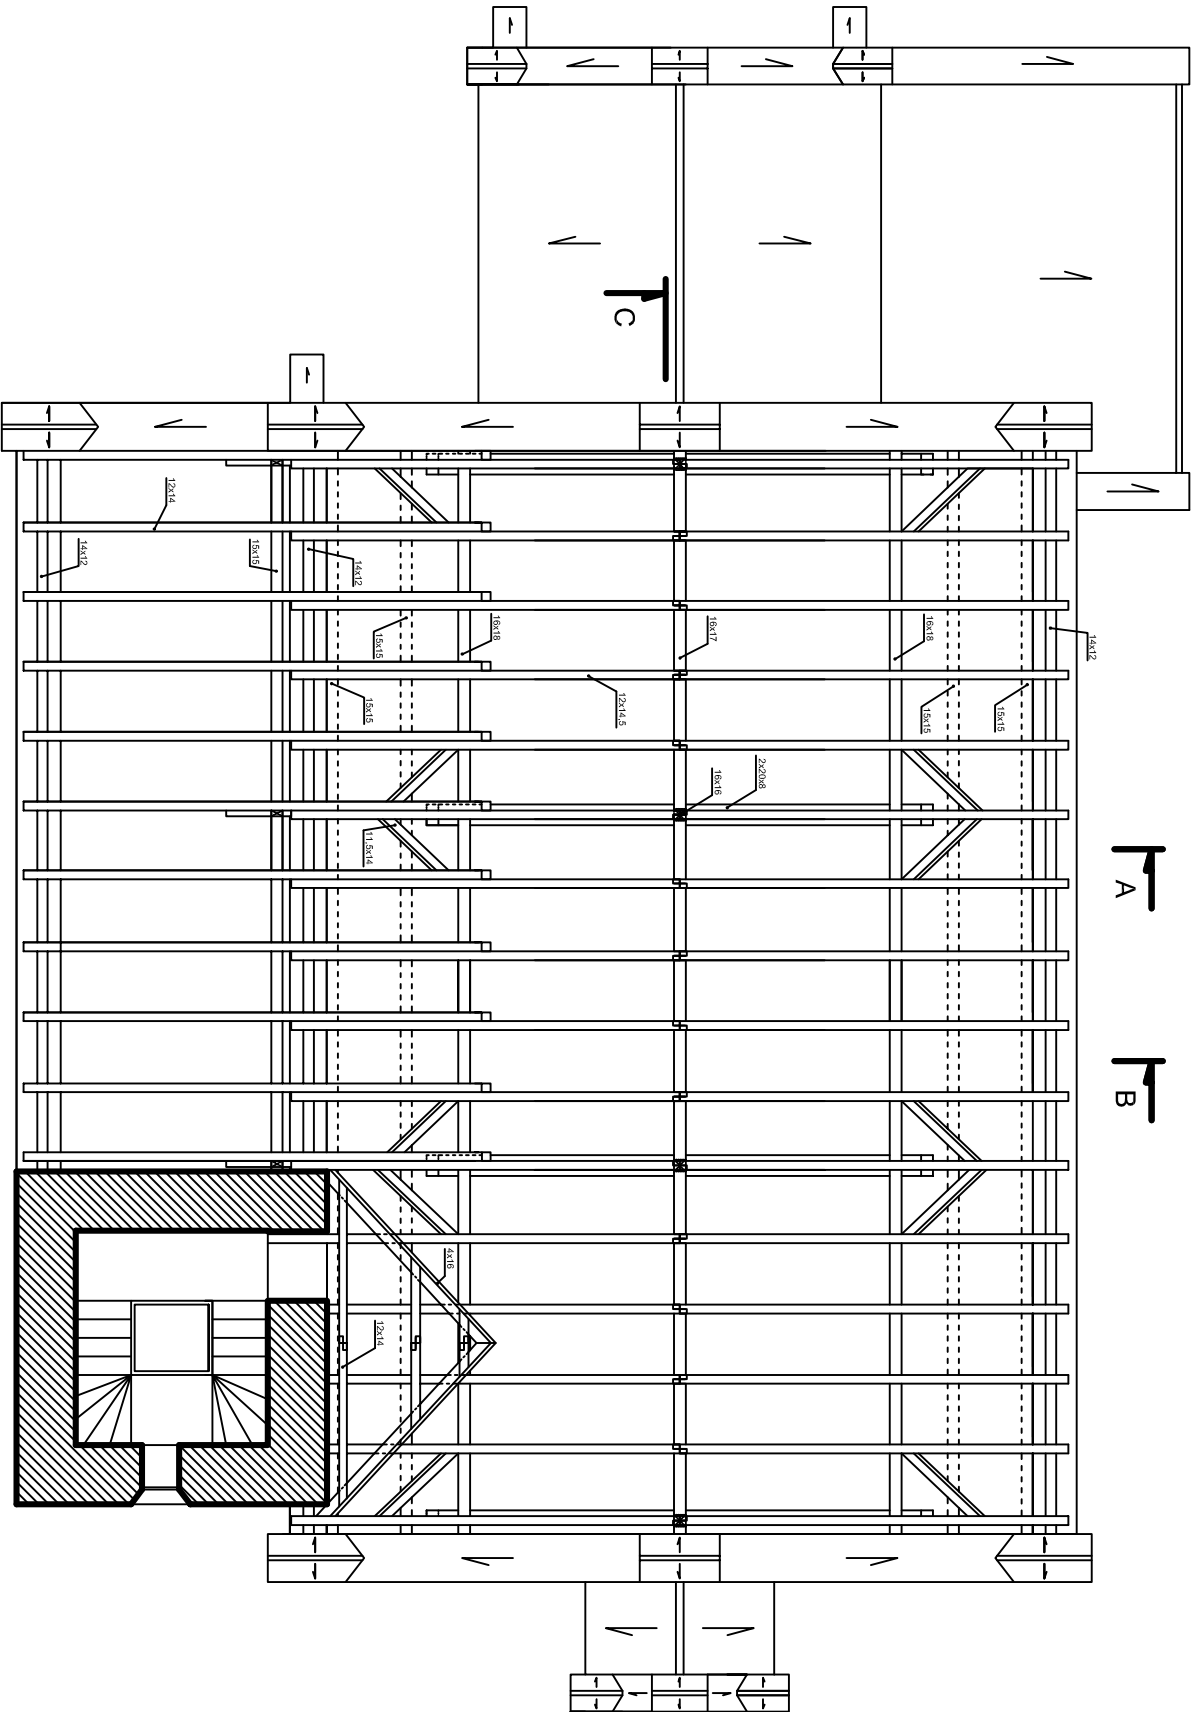


A A B B

C C



Inwestor	parafia rzymskokatolicka pw. św. Michała Archanioła Zabin 11, 56-215 Niechów				
Obiekt	Kościół filialny p.w. Wniebowzięcia NMP Wągród 5, 56-215 Niechów 020403_2.0016.11 obręb Wągród				
Typu rys.	Rzut poziomy więzby dachowej				
Projektant	Imię i nazwisko	Nr uprawnień	Podpis	Stadium PB	
architektura	mgr inż. arch. Paweł Butkiewicz	1634/94/10		Skala 1:100	
sprawdzający	mgr inż. arch. Małgorzata Szemiot	45/DSOKK/2021		Data oprac. 01.2024	
kreslona	mgr inż. Michalina Stopka	005/0316/MBKb/17		Nr rys. 2	Str. 22

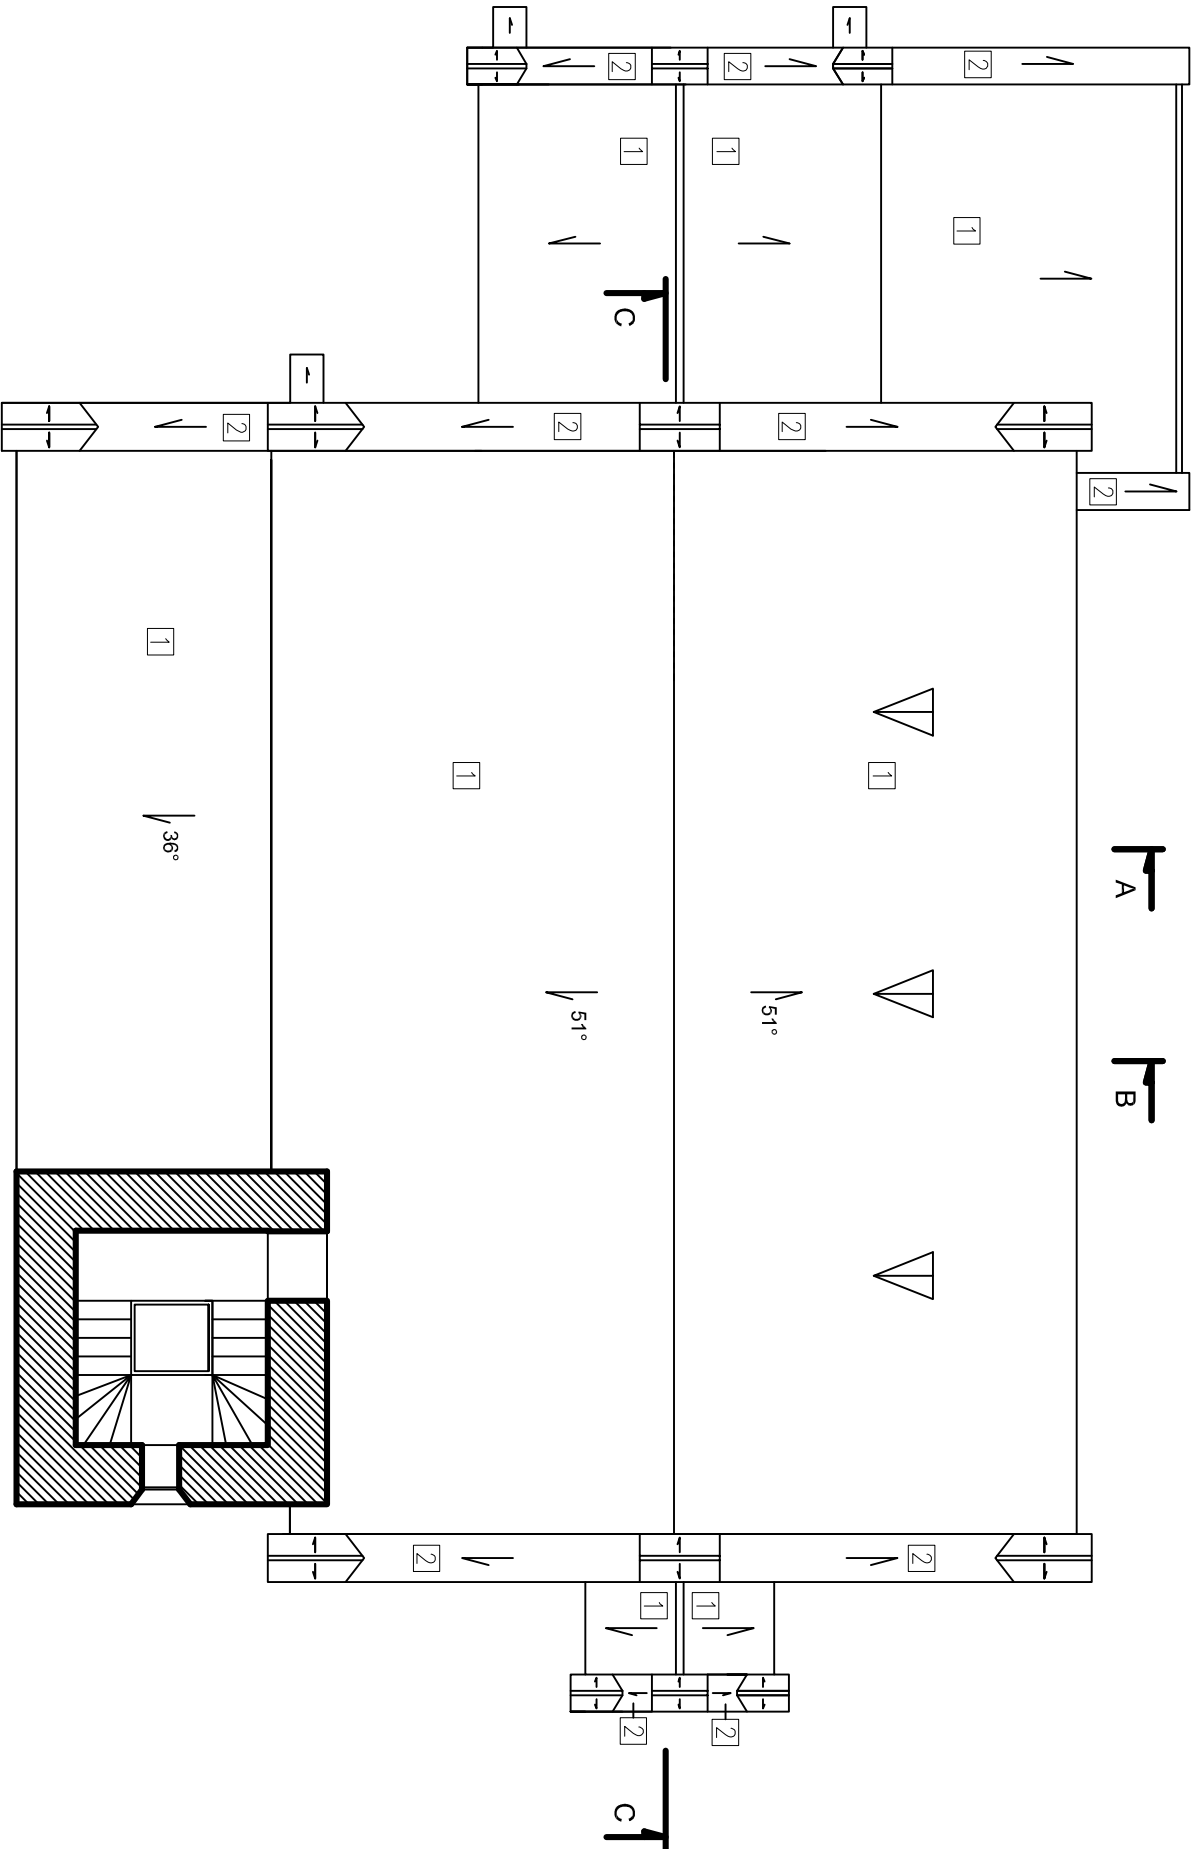

OZNACZENIA :
1 DACHOWKA CERAMICZNA KARPÍÓWKA
UKŁÓŻONA W ŁUSKĘ
2 BLACHA STALOWA OCYNKOWANA

Investor	parafia rzymskokatolicka pw. św. Michała Archanioła Zabin 11, 56–215 Niechlów		
Obiekt	Kościół filialny p.w. Wniebowzięcia NMP Wągroda 5, 56–215 Niechlów 020403_2.0016.11 obręb Wągroda		

Typu rys.			
RZUT DACHU			
Projektant	Imię i nazwisko	Nr uprawnień	Podpis

architektura	mgr inż. arch. Paweł Butkiewicz	1634/94/10	Skala 1:100
sprawdzający	mgr inż. arch. Małgorzata Szemiot	45/DSOKK/2021	
kreszła	mgr inż. Michalina Stopka	DD05/0316/MBKb/17	
Stadium PB			Data oprac. 01.2024
			Nr rys. 3
			Str. 23

